




วิศวกร
(ชัชวาล ชวนเนื่อ)
สย.9217

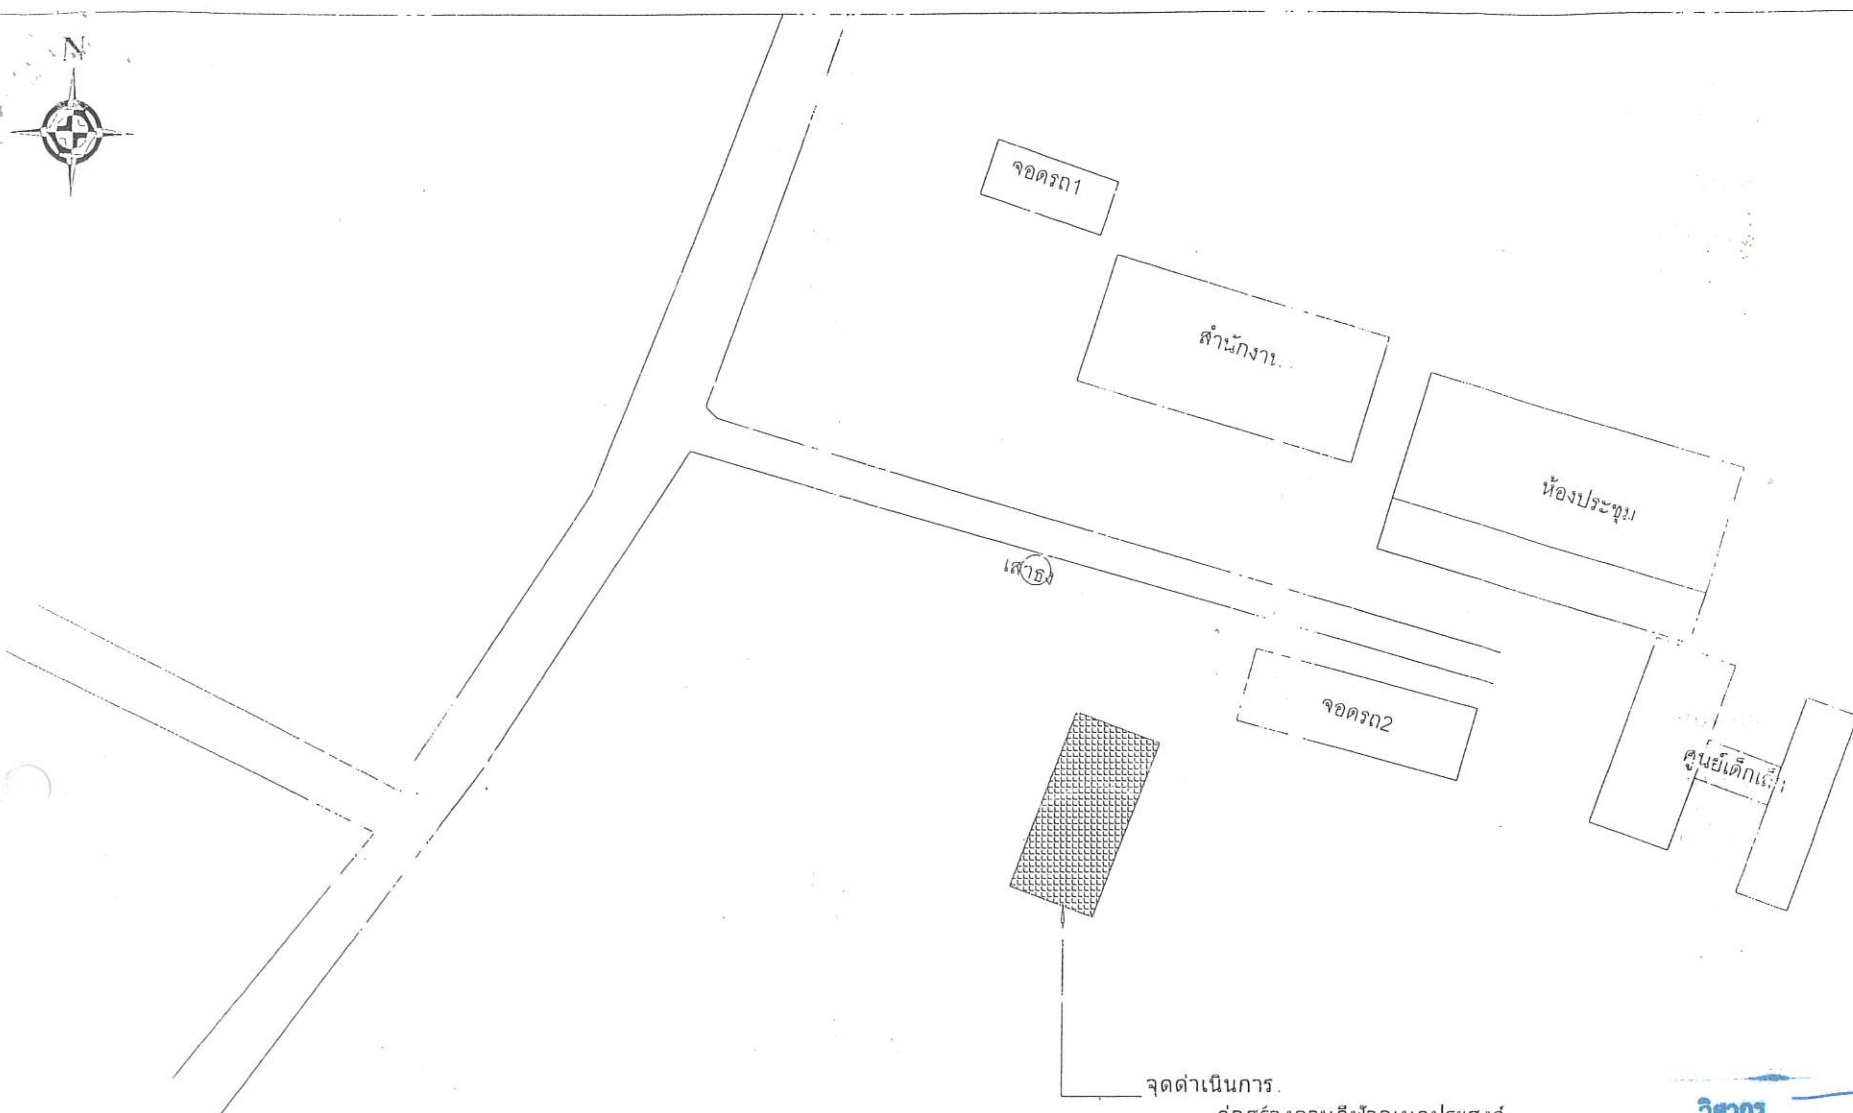

แผนที่สังเขป

แผนที่สังเขปแสดงจุดดำเนินการ
ก่อสร้างลานกีฬาอเนกประสงค์
ขนาดกว้าง 22 เมตร ยาว 42 เมตร
บริเวณที่ทำการองค์การบริหารส่วนตำบลบ้านแห
หมู่ที่ 3 บ้านร่องเห็ด ต.บ้านแห อ.งาว จ.ลำปาง

แบบแสดง	แบบแผนที่
แผนที่สังเขป	
มาตราส่วน	แบบแผนที่
1 : 350	01

รายการประกอบแบบลานกีฬาอเนกประสงค์

1. ปรับบดอัดชั้นดินเดิมให้เรียบแน่นสม่ำเสมอ
2. ทับหน้าด้วยทรายหยาบ หนา 0.05 เมตร บดอัดแน่น
3. คอนกรีต 1:2:4 เสริมเหล็กพื้นที่ขนาด 22.00 x 42.00 เมตร หนา 0.10 เมตร
เสริมเหล็กตะแกรง WIRE MESH ขนาด 4 มม.@ 0.20 x 0.20 เมตร
4. ผิวพื้นทรายสังเคราะห์หนา 13 มม. ขนาด 22.00 x 42.00 เมตร
5. ตีเส้นสนามฟุตบอล ขนาดมาตรฐาน สีที่ใช้สีตีเส้นจราจร (TRAFFIC PAINT)
ชนิดไม่สะท้อนแสงที่มีความคงทนต่อสภาพดินฟ้าอากาศใช้ ของ TOA, JOTON, PAMASTIC
หรือเทียบเท่า สีจะกำหนดขณะดำเนินการ
6. เส้าประตูโกว์ฟุตบอล ขนาด 2 x 3 เมตร เหล็กกลมกรอบประตู ขนาด 3" พร้อมตาข่าย 1 ชุด
(ประตูโกว์สองข้าง)

วิศวกร (ชัชวาล ขาวเหนือ)
สย.9217



ส่วนราชการ

กองช่าง

องค์การบริหารส่วนตำบลบ้านแห้ว

โครงการ

ก่อสร้างลานกีฬาอเนกประสงค์
ขนาดกว้าง 22 เมตร ยาว 42 เมตร

สถานที่ก่อสร้าง

องค์การบริหารส่วนตำบลบ้านแห้ว
ต.บ้านแห้ว อ.งาว จ.ลำปาง

สำรวจ, เขียนแบบ

นายยุทธนา ภูมิจึง
ผู้ช่วยโยธา

ประมาณการ

นายอดิศักดิ์ วิภา
นายช่างโยธาฐานโยธา

ตรวจ

นายพิเชษฐ ยอดปัญญา
ผู้อำนวยการกองช่าง

เห็นชอบ

ปลัดองค์การบริหารส่วนตำบลบ้านแห้ว

อนุมัติ

นายประสิทธิ์ เมืองงาว
นายกองค์การบริหารส่วนตำบลบ้านแห้ว

แบบ


รายการประกอบแบบ

มาตราส่วน NOSCALE

แบบเลขที่ -

ว/ด/ป

แผ่นที่ จำนวน แผ่น

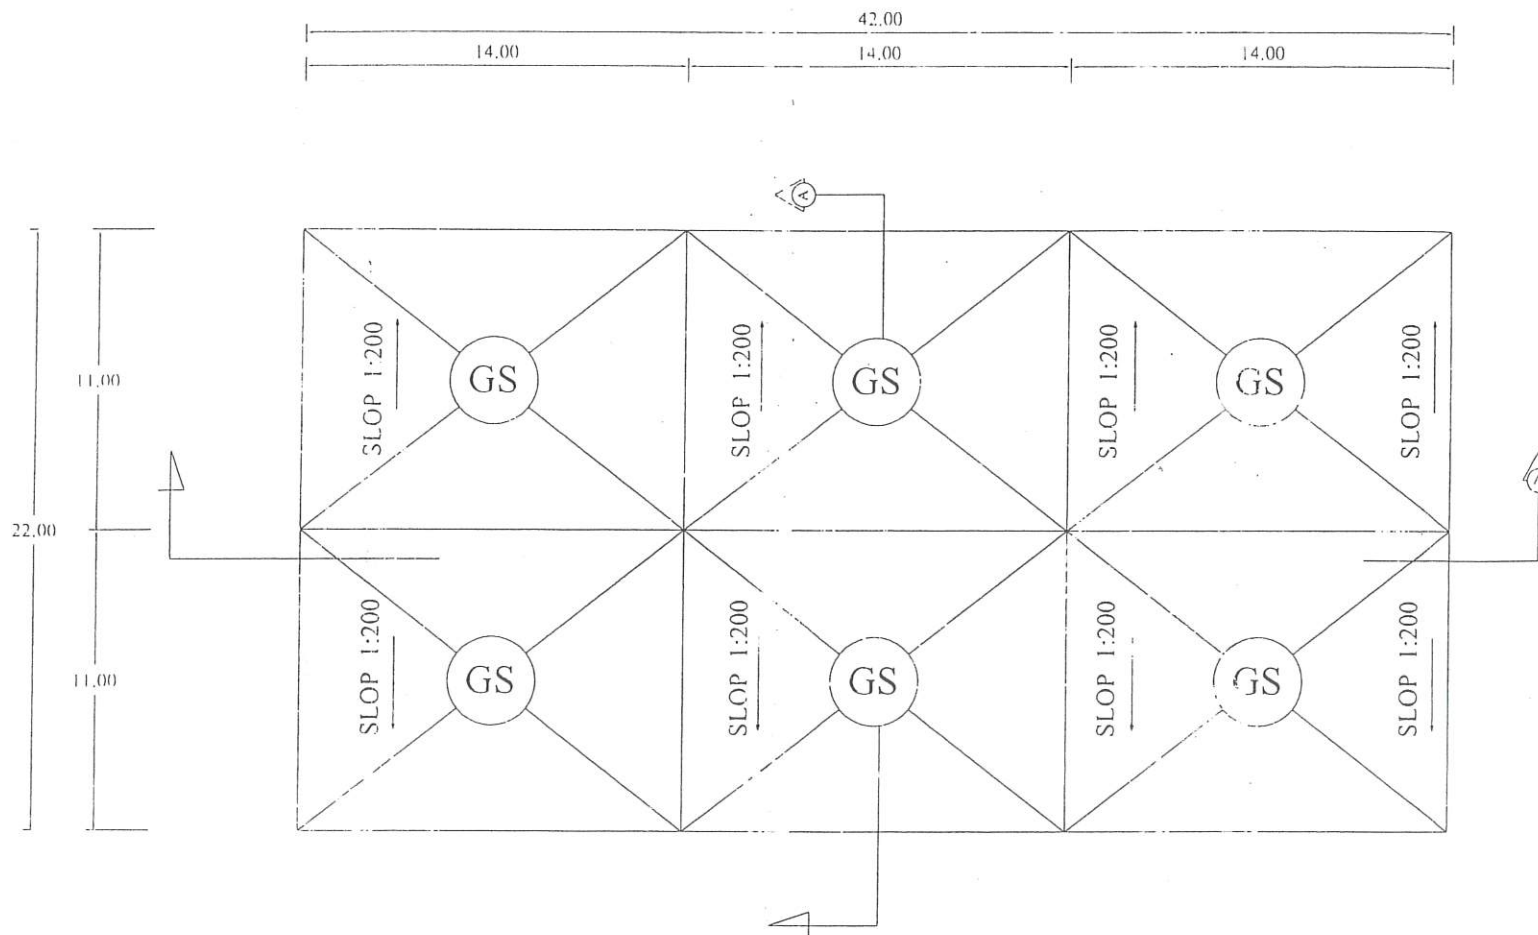

แปลนโครงสร้างพื้นที่สนามกีฬาอเนกประสงค์ มาตรฐาน NOSCALE

วิศวกร
(ชัชวาล ขาวเหนือ)
สย.9217



ส่วนราชการ

กองช่าง
















แบบ


แปลนโครงสร้างลานกีฬา

มาตรฐาน NOSCALE

แบบเลขที่ -

ว/ด/ป

แผ่นที่ จำนวน แผ่น

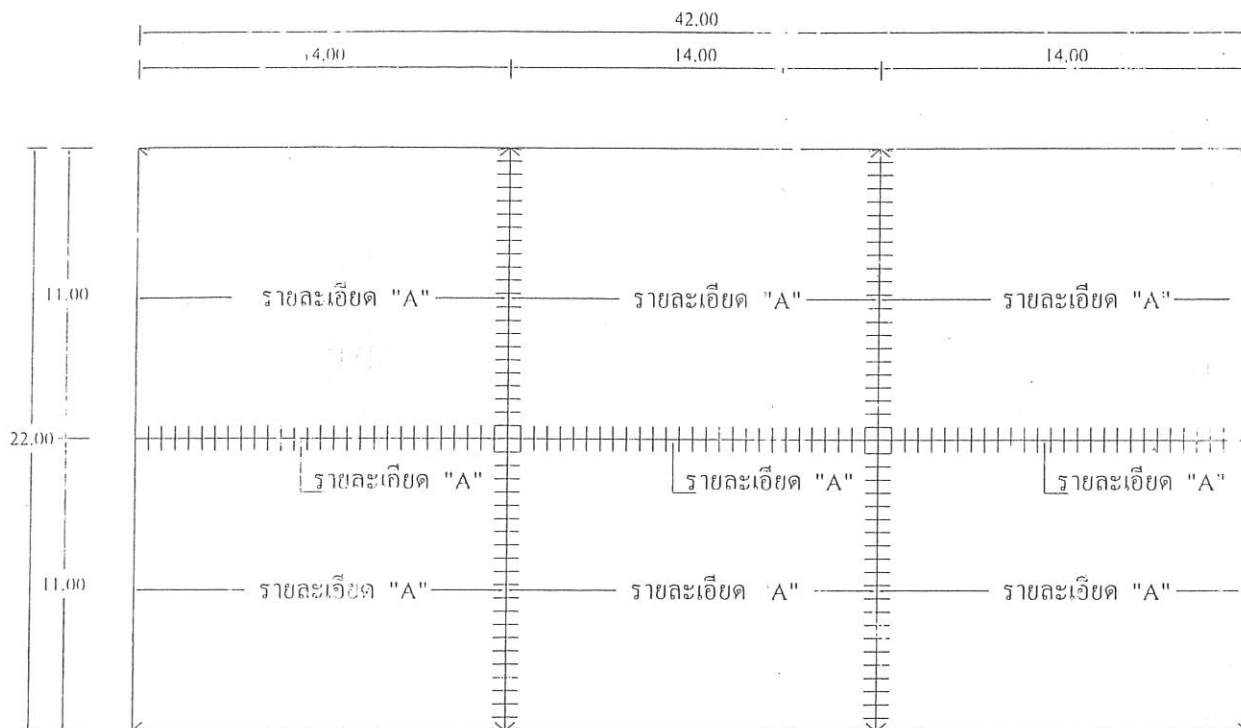

รอยต่อแผ่นพื้นตามยาวเพื่อการหดตัว

เหล็กเส้นกลม RB 12 มม. ยาว 0.50 เมตร เสริมทุกมุมรอยต่อพื้น

เหล็กเส้นกลม RB 12 มม. ยาว 4.00 เมตร เสริมทุกช่วงกลางแผ่นพื้น

แปลนโครงสร้างพื้นสนามกีฬาอเนกประสงค์ มาตรฐาน NOSCALE

วิศวกร
(ชัชวาล ขาวเหนือ)
สย.9217



ส่วนราชการ

กองช่าง
















แบบ

แปลนโครงสร้างสนามกีฬา

มาตรฐาน NOSCALE


แบบเลขที่

ว/ด/ป


แผ่นที่

จำนวน


แผ่น

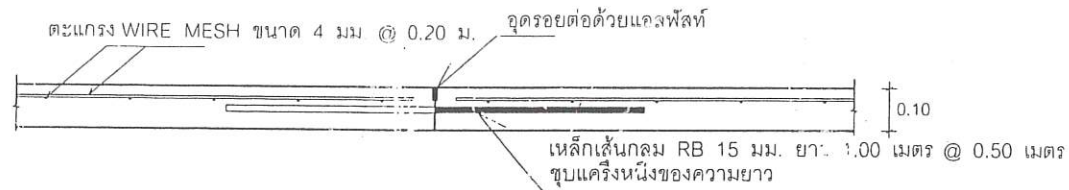

รอยต่อแผ่นพื้นตามขวางแผ่นพื้นเพื่อกำหนดตัว มาตรฐาน NOSCALE

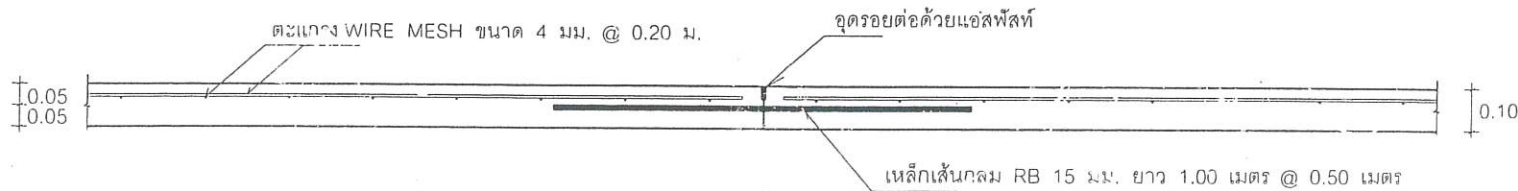

รอยต่อแผ่นพื้นตามยาว มาตรฐาน NOSCALE

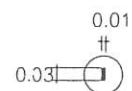

รายละเอียด "A"

มาตรฐาน NOSCALE

วิศวกร 
(ชัชวาล ขาวเหนือ)
สย.9217



ส่วนราชการ

กองช่าง

องค์การบริหารส่วนตำบลบ้านแห


โครงการ

ก่อสร้างลานกีฬาอเนกประสงค์
ขนาดกว้าง 22 เมตร ยาว 42 เมตร


สถานที่ก่อสร้าง

องค์การบริหารส่วนตำบลบ้านแห
ตำบลบ้านแห อ.งาว จ.ลำปาง

สำรวจ, เขียนแบบ

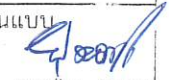
นายสุทัศน์ กรเกษม
ผู้ช่วยช่างโยธา


ประมาณการ

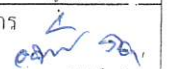
นายอดิศักดิ์ วัชร
นายช่างโยธา ช่าง

ตรวจ


นายพิรพัฒน์ ยอดปัญญา
ผู้อำนวยการกองช่าง

เห็นชอบ

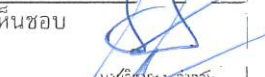
นายวิวัฒน์ วงจันทร์
ปลัดองค์การบริหารส่วนตำบลบ้านแห

อนุมัติ


นายประสิทธิ์ เม็งขาว
นายกองค์การบริหารส่วนตำบลบ้านแห

แบบ


แปลนโครงสร้างลานกีฬา

มาตรฐาน NOSCALE

แบบเลขที่ -

ว/ด/ป

แผ่นที่ จำนวน หน้า

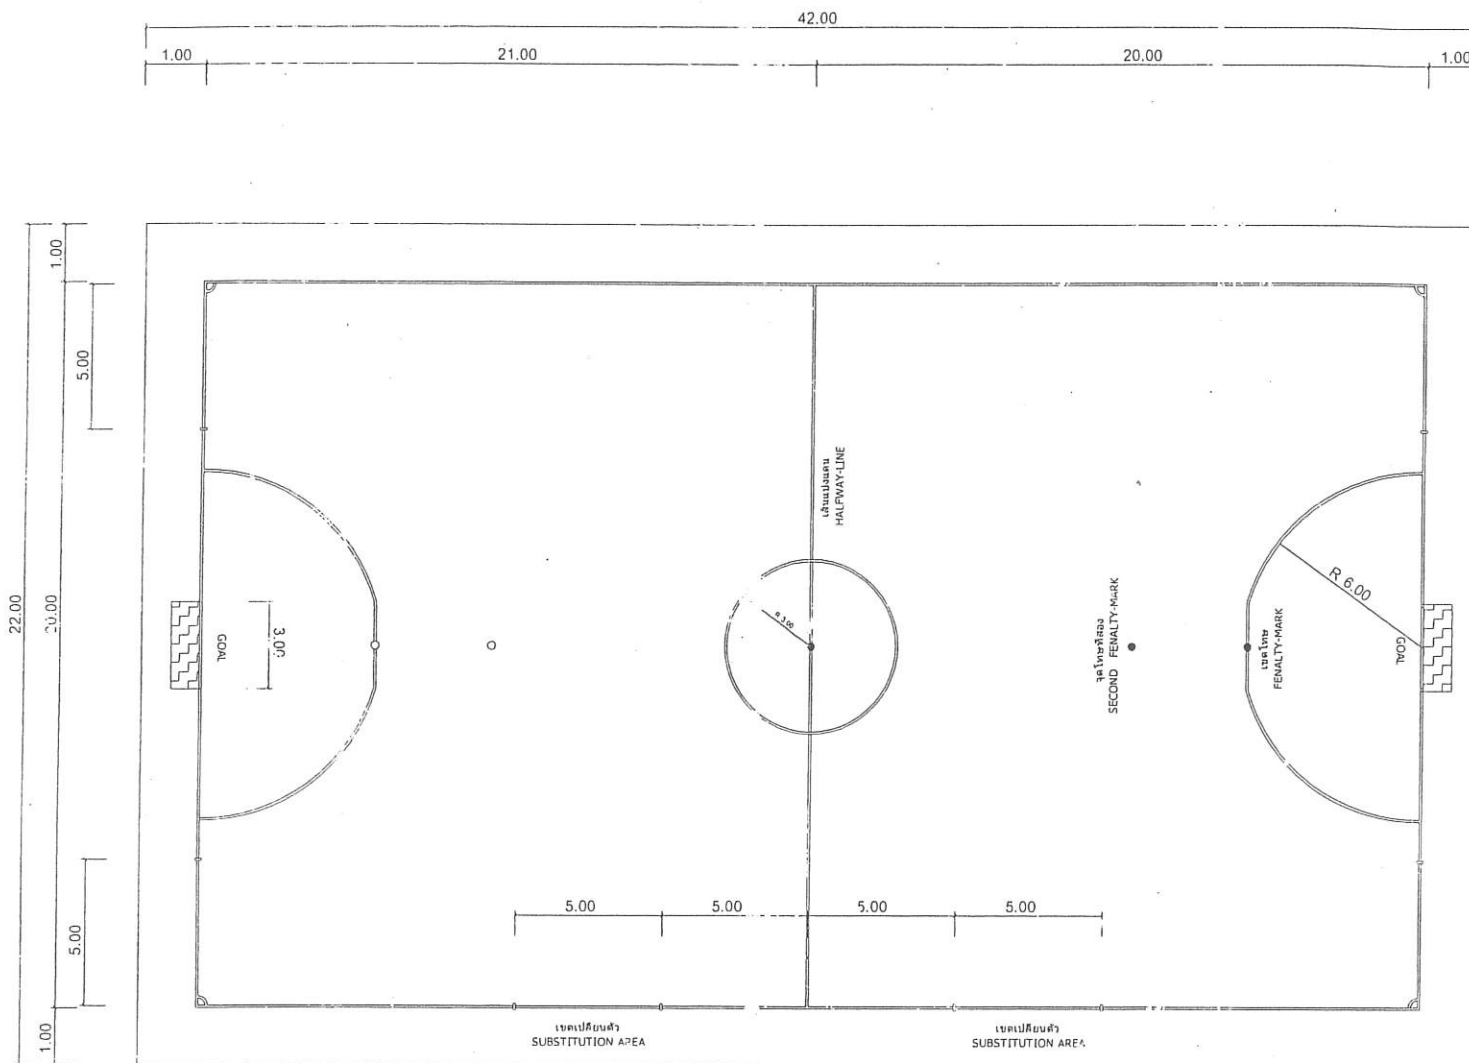

แปลลักษณะการตีสนามฟุตบอล
มาตราส่วน 1:200




วิศวกร (ข้าवाल ขาวเหนือ)
สย.9217



ส่วนราชการ

กองช่าง

องค์การบริหารส่วนตำบลบ้านแห

โครงการ

ก่อสร้างลานกีฬาอเนกประสงค์
ขนาดกว้าง 22 เมตร ยาว 42 เมตร

สถานที่ก่อสร้าง

องค์การบริหารส่วนตำบลบ้านแห
ตำบลบ้านแห อ.งิ้ว จ.ลำปาง

สำรวจ, เขียนแบบ

นายบุญหนา การเขียน
ผู้ช่วยช่างโยธา

ประมาณการ

นายอดิศักดิ์ วิชา
นายช่างโยธานาญงาน

ตรวจ

นายพิชาภาพ ยอดวิบูลย์
ผู้อำนวยการกองช่าง

เห็นชอบ

นายวิเศษ สว่าง
ปลัดองค์การบริหารส่วนตำบลบ้านแห

อนุมัติ

นายประสิทธิ์ เม็งงาม
นายกองค์การบริหารส่วนตำบลบ้านแห

แบบ

แปลนการตีสนาม

มาตราส่วน NOSCALE

แบบเลขที่ -

ว/ด/ป

แผ่นที่ จำนวน แผ่น



ส่วนราชการ

กองช่าง

องค์การบริหารส่วนตำบลบ้านแห

โครงการ

ก่อสร้างลานกีฬาหน้าประสงค์
ขนาดกว้าง 22 เมตร ยาว 42 เมตร

สถานที่ก่อสร้าง

องค์การบริหารส่วนตำบลบ้านแห

สำรวจ, เติมนแบบ

นายอนุชา การเขียน
ผู้ร่างแบบ

ประมาณการ

นายอดิศักดิ์ วิชา
นายช่างโยธาชำนาญงาน

ตรวจ

นายไพรัช ขอดปัญญา
ผู้อำนวยการกองช่าง

เห็นชอบ

นายวิชาญ สุขงาม
ปลัดองค์การบริหารส่วนตำบลบ้านแห

อนุมัติ

นายประสิทธิ์ เมืองสาร
นายกองค์การบริหารส่วนตำบลบ้านแห

แบบ


ป้ายโครงการ

มาตราส่วน NOSCALE

แบบเลขที่

ว/ด/ป

แผ่นที่ จำนวน แผ่น

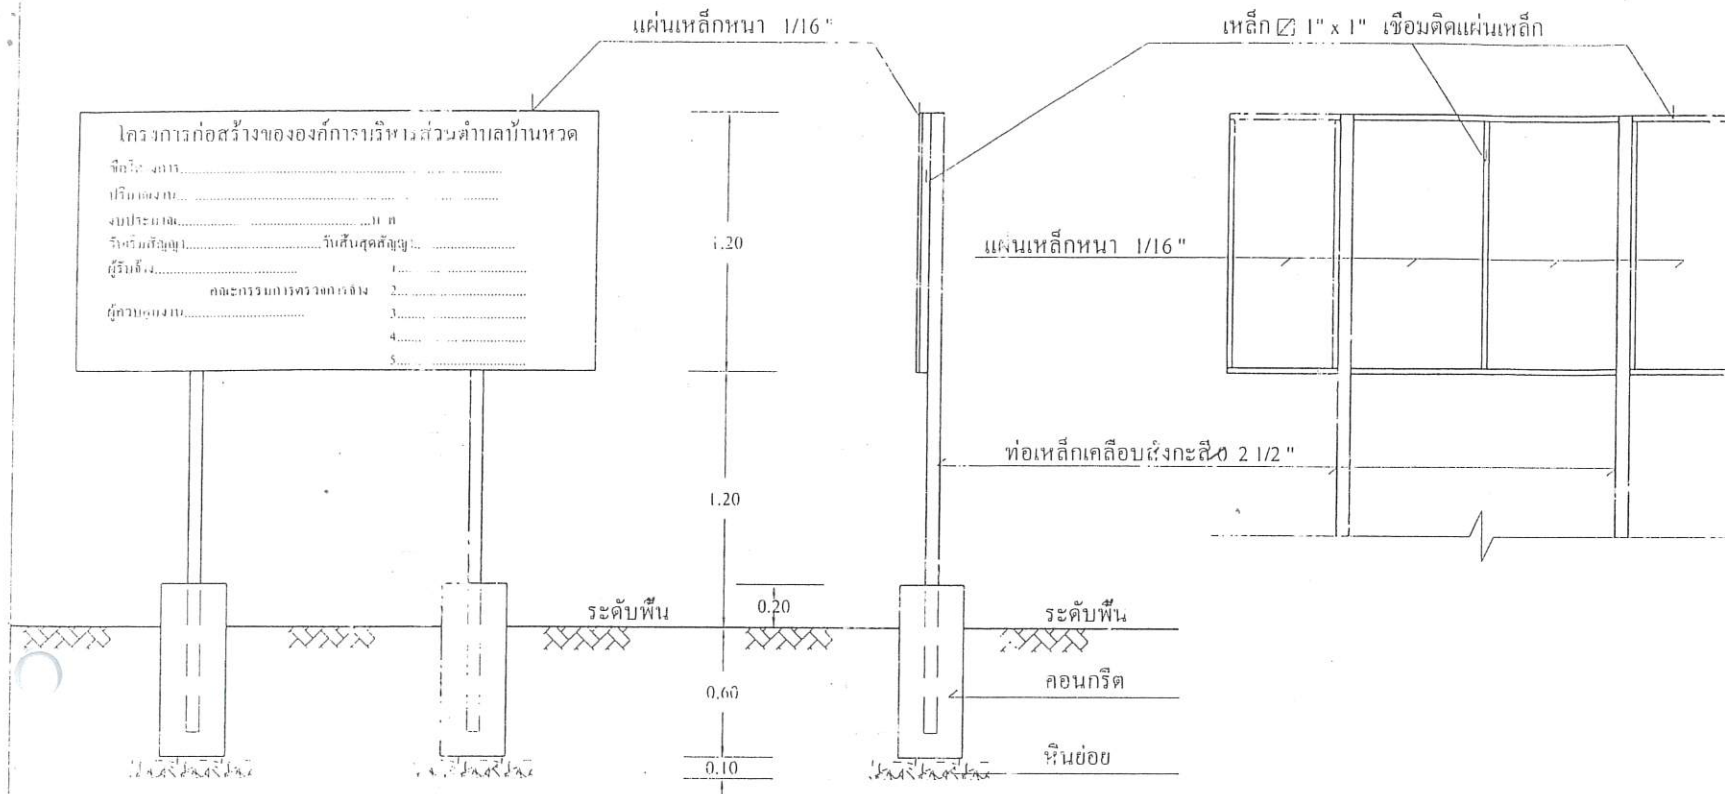

รายการประกอบแบบ

- เสา, พื้นป้ายทาสีเขียว ทั้ง 2 ด้าน ใช้สีน้ำมัน
- ตัวหนังสือสีขาว
- ขนาดตัวหนังสือกำหนดตามความเหมาะสม ข้อความตามแบบที่กำหนด
- แผ่นเหล็ก ขนาดกว้าง 1.20 เมตร ยาว 2.40 เมตร

หมายเหตุ

- จุดก่อสร้างกำหนดตามความเหมาะสม สามารถมองเห็นได้ชัดเจน
- ก่อนทาสีจริงให้ทาสีกันสนิมก่อน 2 ครั้ง
- รายการที่แสดงไว้ในแบบนี้ถ้าไม่ชัดเจนหรือนอกเหนือจากแบบนี้


ให้ผู้ควบคุมงานเป็นผู้กำหนดตามความเหมาะสม

วิศวกร

ธีรพล ขาวเหนิ
สย.9217


แบบมาตรฐานป้ายโครงการ

0.60

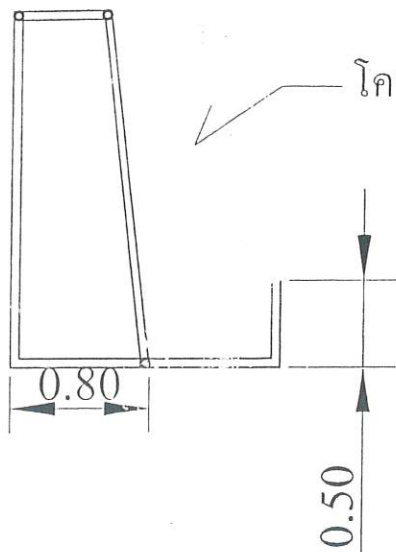

รูปตัดด้านข้างประตูฟุตบอล

โครงเหล็กทั้งหมดขนาด 3 นิ้ว

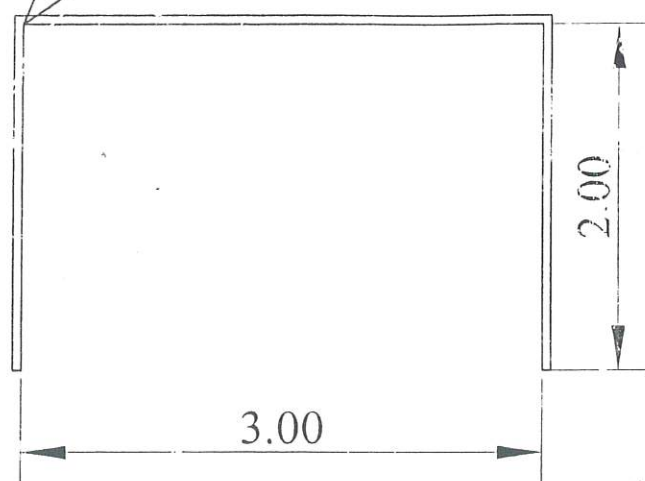

รูปด้านหน้าประตูฟุตบอล

วิศวกร (ชัชวาล ช่างเหนือ) สย.9217



ส่วนราชการ

กองช่าง
องค์การบริหารส่วนตำบลบ้านแห่

โครงการ

ก่อสร้างลานกีฬาอเนกประสงค์
ขนาดกว้าง 22 เมตร ยาว 42 เมตร

สถานที่ก่อสร้าง

องค์การบริหารส่วนตำบลบ้านแห่
ตำบลบ้านแห่ อ.งิ้ว จ.ลำปาง

สำรวจ, เขียนแบบ

นายอนุชา วรรณรัมย์
ผู้ช่วยช่างโยธา

ประมาณการ

นายอดิศักดิ์ วิชา
นายช่างโยธานาฏยงาน

ตรวจ

นายพิชิต วัฒนปัญญา
ผู้อำนวยการกองช่าง

เห็นชอบ

นายวิชาญ สว่าง
ปลัดองค์การบริหารส่วนตำบลบ้านแห่

อนุมัติ

นายประสิทธิ์ เมืองงาม
นายกองค์การบริหารส่วนตำบลบ้านแห่

แบบ

เสาประตู

มาตราส่วน NOSCALE

แบบเลขที่ -

ว/ด/ป

แผ่นที่ จำนวน แผ่น



ส่วนราชการ

กองช่าง






สำรวจ, เขียนแบบ

นายยุทธนา กรรเชียง
ผู้ช่วยช่างโยธา

ประมาณการ

นายอดิศักดิ์ วิธา
ช่างโยธาชำนาญงาน

ตรวจ

นายพิชาภพ ยอดบุญญา
ผู้อำนวยการกองช่าง

เห็นชอบ


นายอดิศักดิ์ วิธา



แบบ

แบบเสาไฟสปอร์ตไลท์

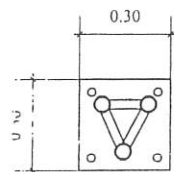

เปิดเสาไฟสปอร์ตไลท์

เสาตั้งเหล็กอบสังกะสี
ขนาด 1.5 นิ้ว สูง 5.00 ม.

โคมติด ขนาด 12 มม.

แผ่นเหล็ก ขนาด 10 มม.

เหล็ก 4-RH 12 มม.

1 RH 6 มม. @ 0.15 ม.

1 RH 12 มม. 4 เส้น

เหล็ก RB 2 มม. รั้วรอบ


6.00 ม.

วิศวกร

(ชัชวาล ชาวเหนือ)
สย.9217

รายงานสถิติผู้ใช้งานลานกีฬา/สนามกีฬา ประจำปีงบประมาณ พ.ศ. ๒๕๖๗
องค์การบริหารส่วนตำบลบ้านแห อำเภองาว จังหวัดลำปาง

ที่	ชื่อสนามกีฬา	ต.ค.๖๖	พ.ย.๖๖	ธ.ค.๖๖	ม.ค.๖๗	ก.พ.๖๗	มี.ค.๖๗	เม.ย.๖๗	พ.ค.๖๗	มิ.ย.๖๗	ก.ค.๖๗	ส.ค.๖๗	ก.ย.๖๗	รวม
๑	สนามกีฬาโรงเรียนบ้านแหเหนือ	๒๓๕	๒๓๙	๒๔๗	๒๒๑	๒๔๕	๑๗๘	๑๘๔	๑๙๕	๑๙๗	๑๖๗	๑๗๓	๑๘๒	๒,๔๖๓
๒	สนามกีฬาโรงเรียนบ้านแหใต้	๒๘๙	๒๕๔	๒๕๖	๒๓๕	๒๒๓	๑๖๙	๑๘๓	๑๒๕	๑๓๖	๑๔๘	๑๔๖	๑๖๗	๒,๓๓๑
๓	สนามกีฬาโรงเรียนบ้านบ่อห่อ	๒๗๙	๒๕๔	๒๖๗	๒๖๙	๒๖๙	๒๔๗	๑๕๓	๑๘๑	๑๓๗	๑๔๗	๑๖๗	๑๘๗	๒,๕๕๓
๔	สนามฟุตบอล อบต.บ้านแห	๒๑๒	๒๕๖	๒๑๔	๒๙๗	๒๓๗	๑๖๗	๑๖๓	๑๔๔	๑๗๕	๑๔๖	๑๖๗	๑๘๑	๒,๓๕๙

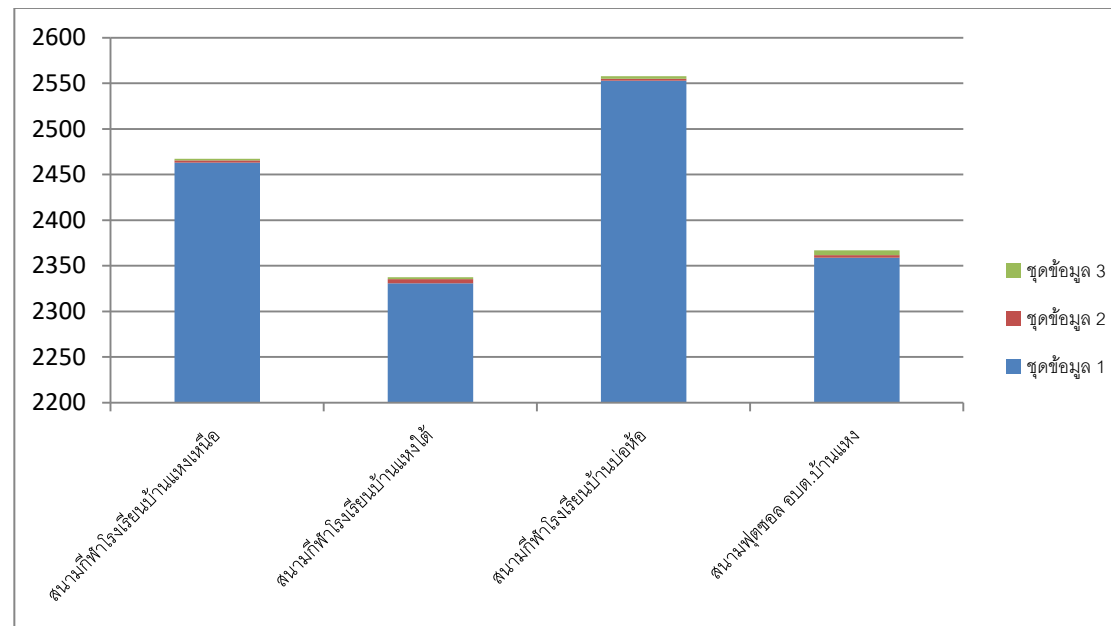

<https://banhang.go.th/ShowLink.php?id=MVBYP802>

สนามกีฬาที่องค์การบริหารส่วนตำบลบ้านแห
ให้การดูแลสนับสนุน ดังนี้

๑. สนามกีฬาองค์การบริหารส่วนตำบลบ้านแห
๒. สนามกีฬาโรงเรียนบ้านแหใต้
๓. สนามกีฬาโรงเรียนบ้านแหเหนือ
๔. สนามกีฬาโรงเรียนบ้านบ่อห่อ

สนับสนุนอุปกรณ์กีฬา ฟุตบอล วอลเลย์บอล ไม้เบดมินตัน ตระกร้อ ตาข่ายตระกร้อ ตาข่ายวอลเลย์บอล
เปตอง

ใส่สนามกีฬาให้มากร้อยละ ๘๐

$$\begin{aligned} & \text{จำนวน ๔ แห่ง} \\ & \text{คิดเป็นร้อยละ } \frac{4 \times 100}{8} \\ & = 50.00 \end{aligned}$$

๑. สนามกีฬาของ องค์การบริหารส่วนตำบลบ้านแห อำเภองาว จังหวัดลำปาง



๒. สนามกีฬาบ้านแห่งใต้ อำเภองาว จังหวัดลำปาง

สนามวอลเลย์บอล



สนามเบตอง



สนามตระกร้อ



สนามฟุตบอล



๓. สนามกีฬาโรงเรียนบ้านแหงเหนือ อำเภองาว จังหวัดลำปาง

สนามแบดมินตัน ตระกร้อ วอลเลย์บอล



สนามฟุตบอล



๔. สนามกีฬาโรงเรียนบ้านบ่อห้อย อำเภองาว จังหวัดลำปาง
สนามฟุตบอล



สนามฟุตซอล แสบบอล แชร้บอล



สนามเปตอง



สนามวอลเลย์บอล ตระกร้อ

